




PŮDORYS 1.NP

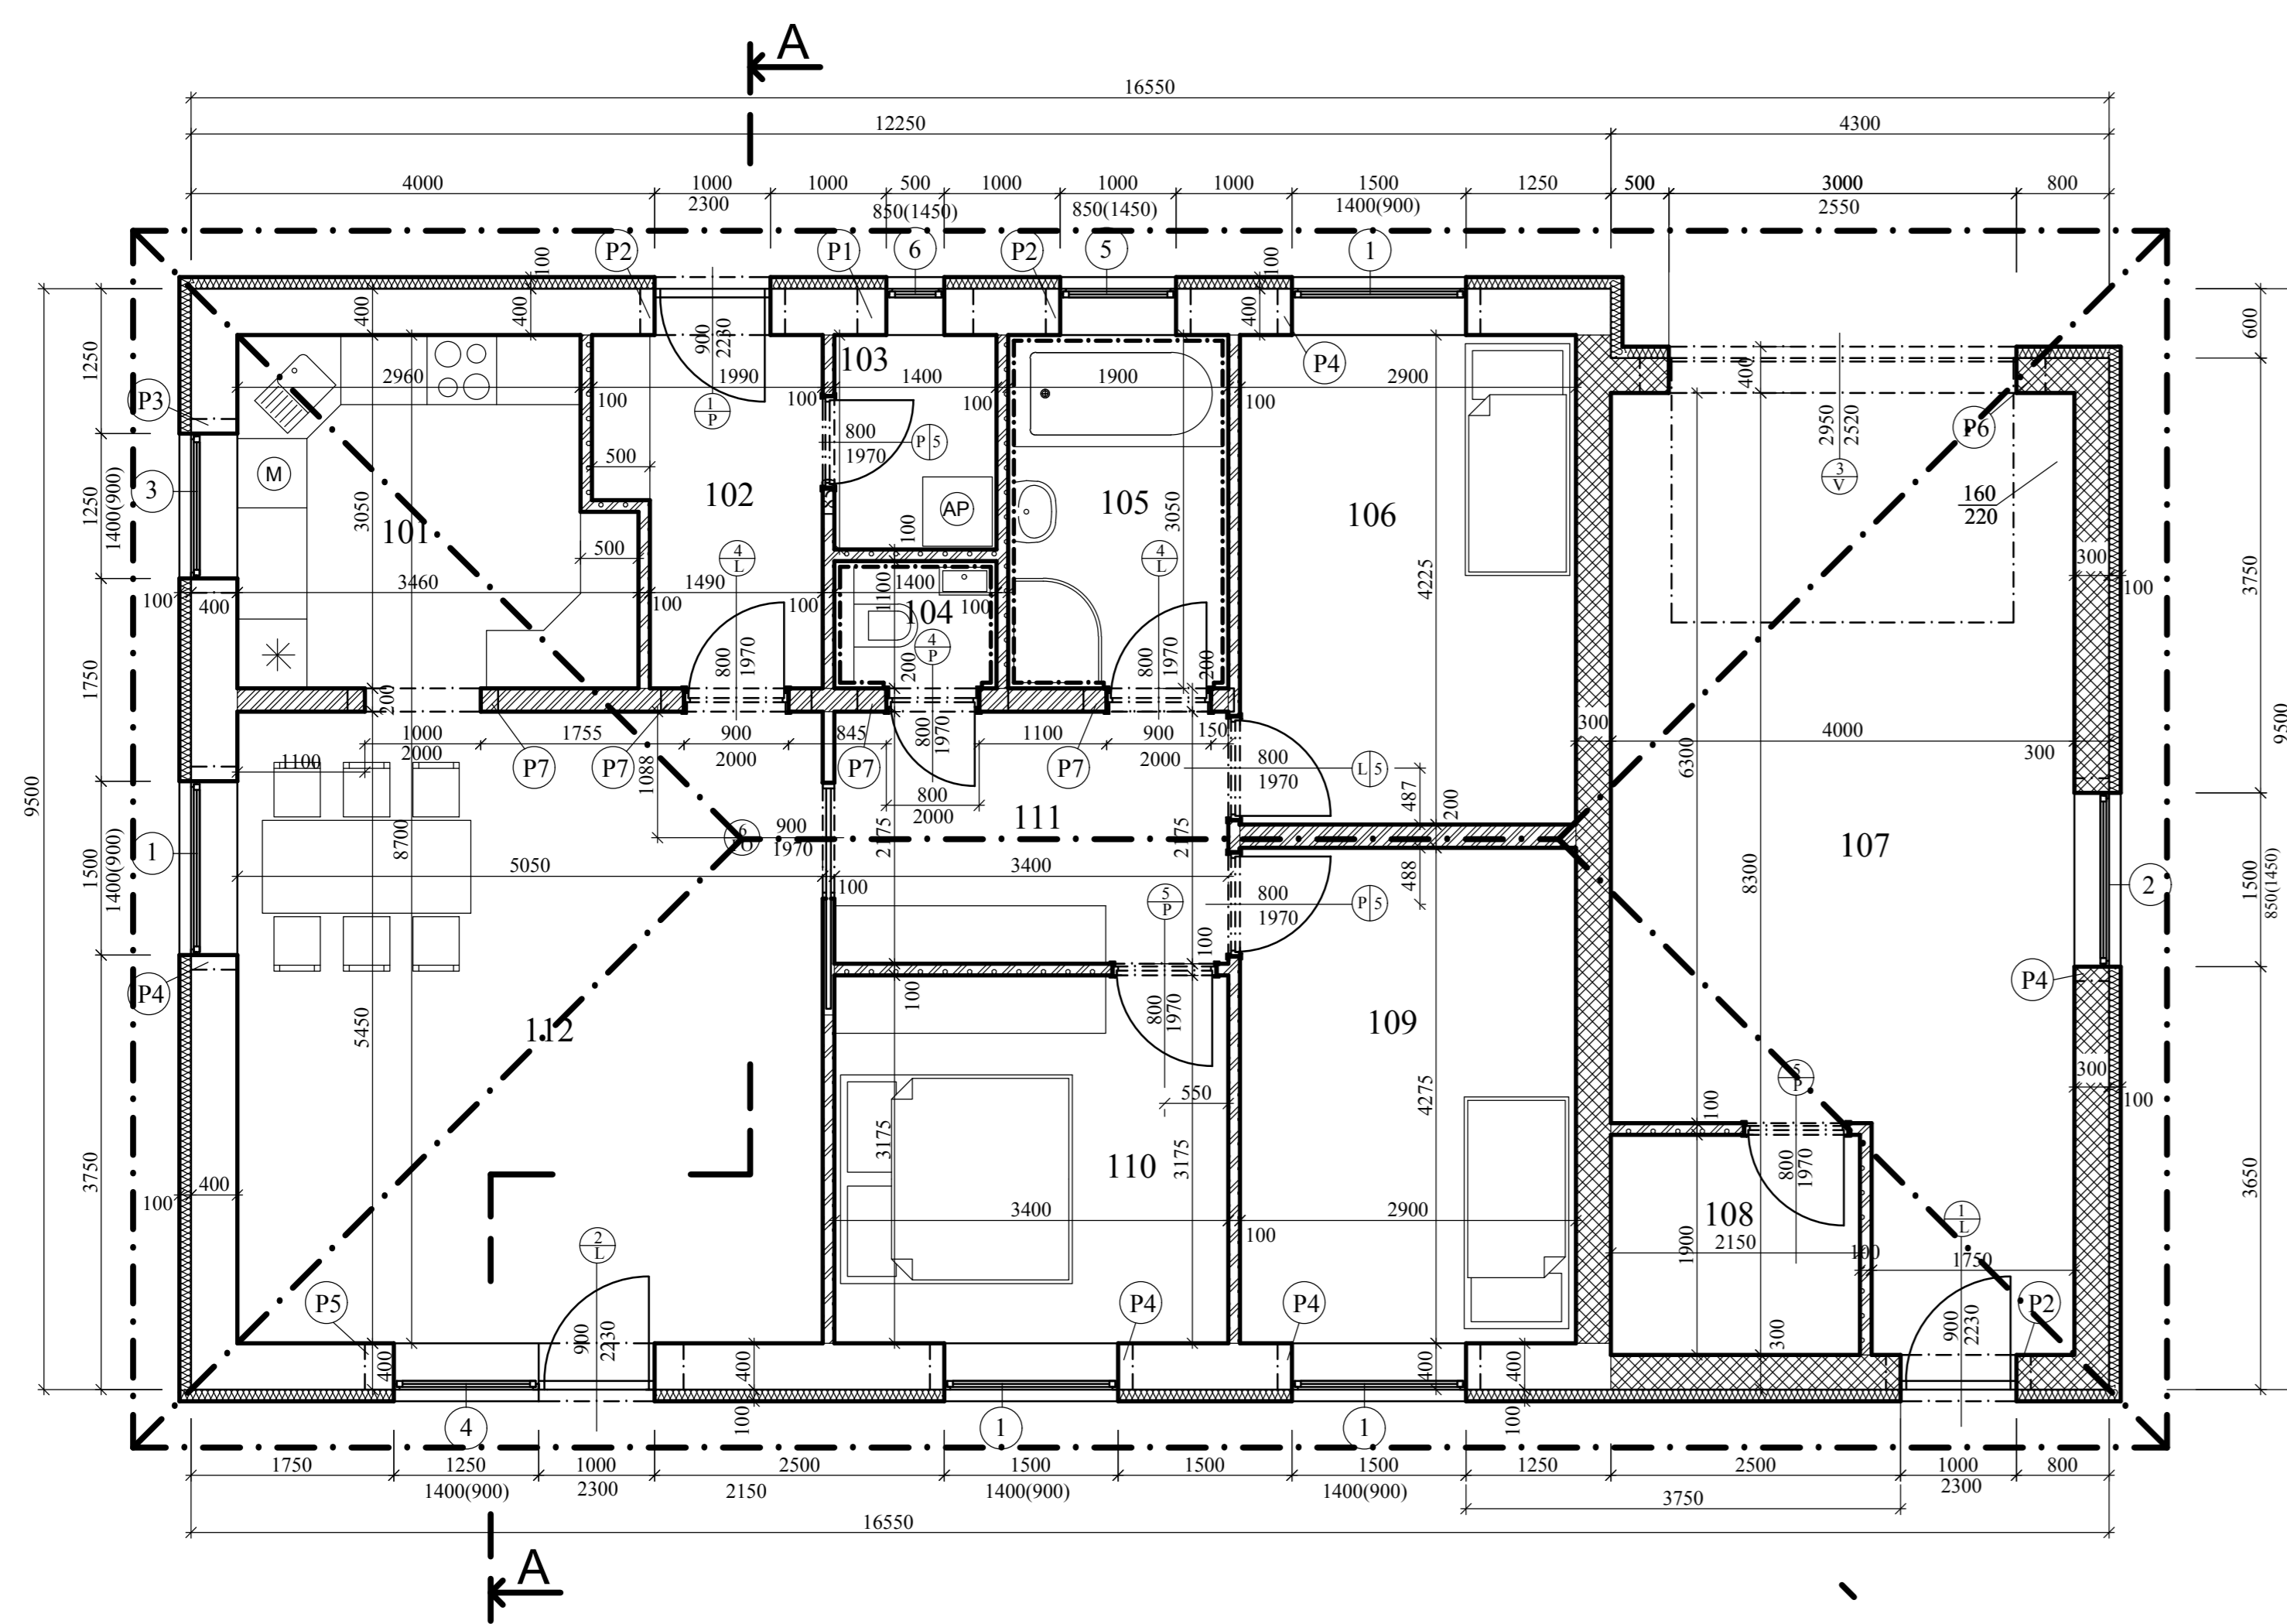


LEGENDA MATERIÁLŮ

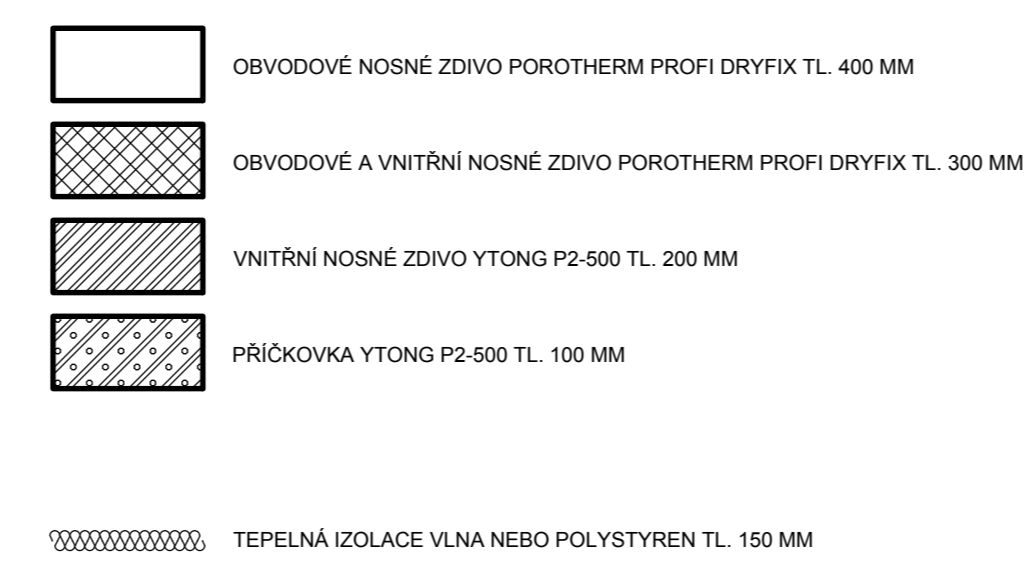


ŘEZ A - A

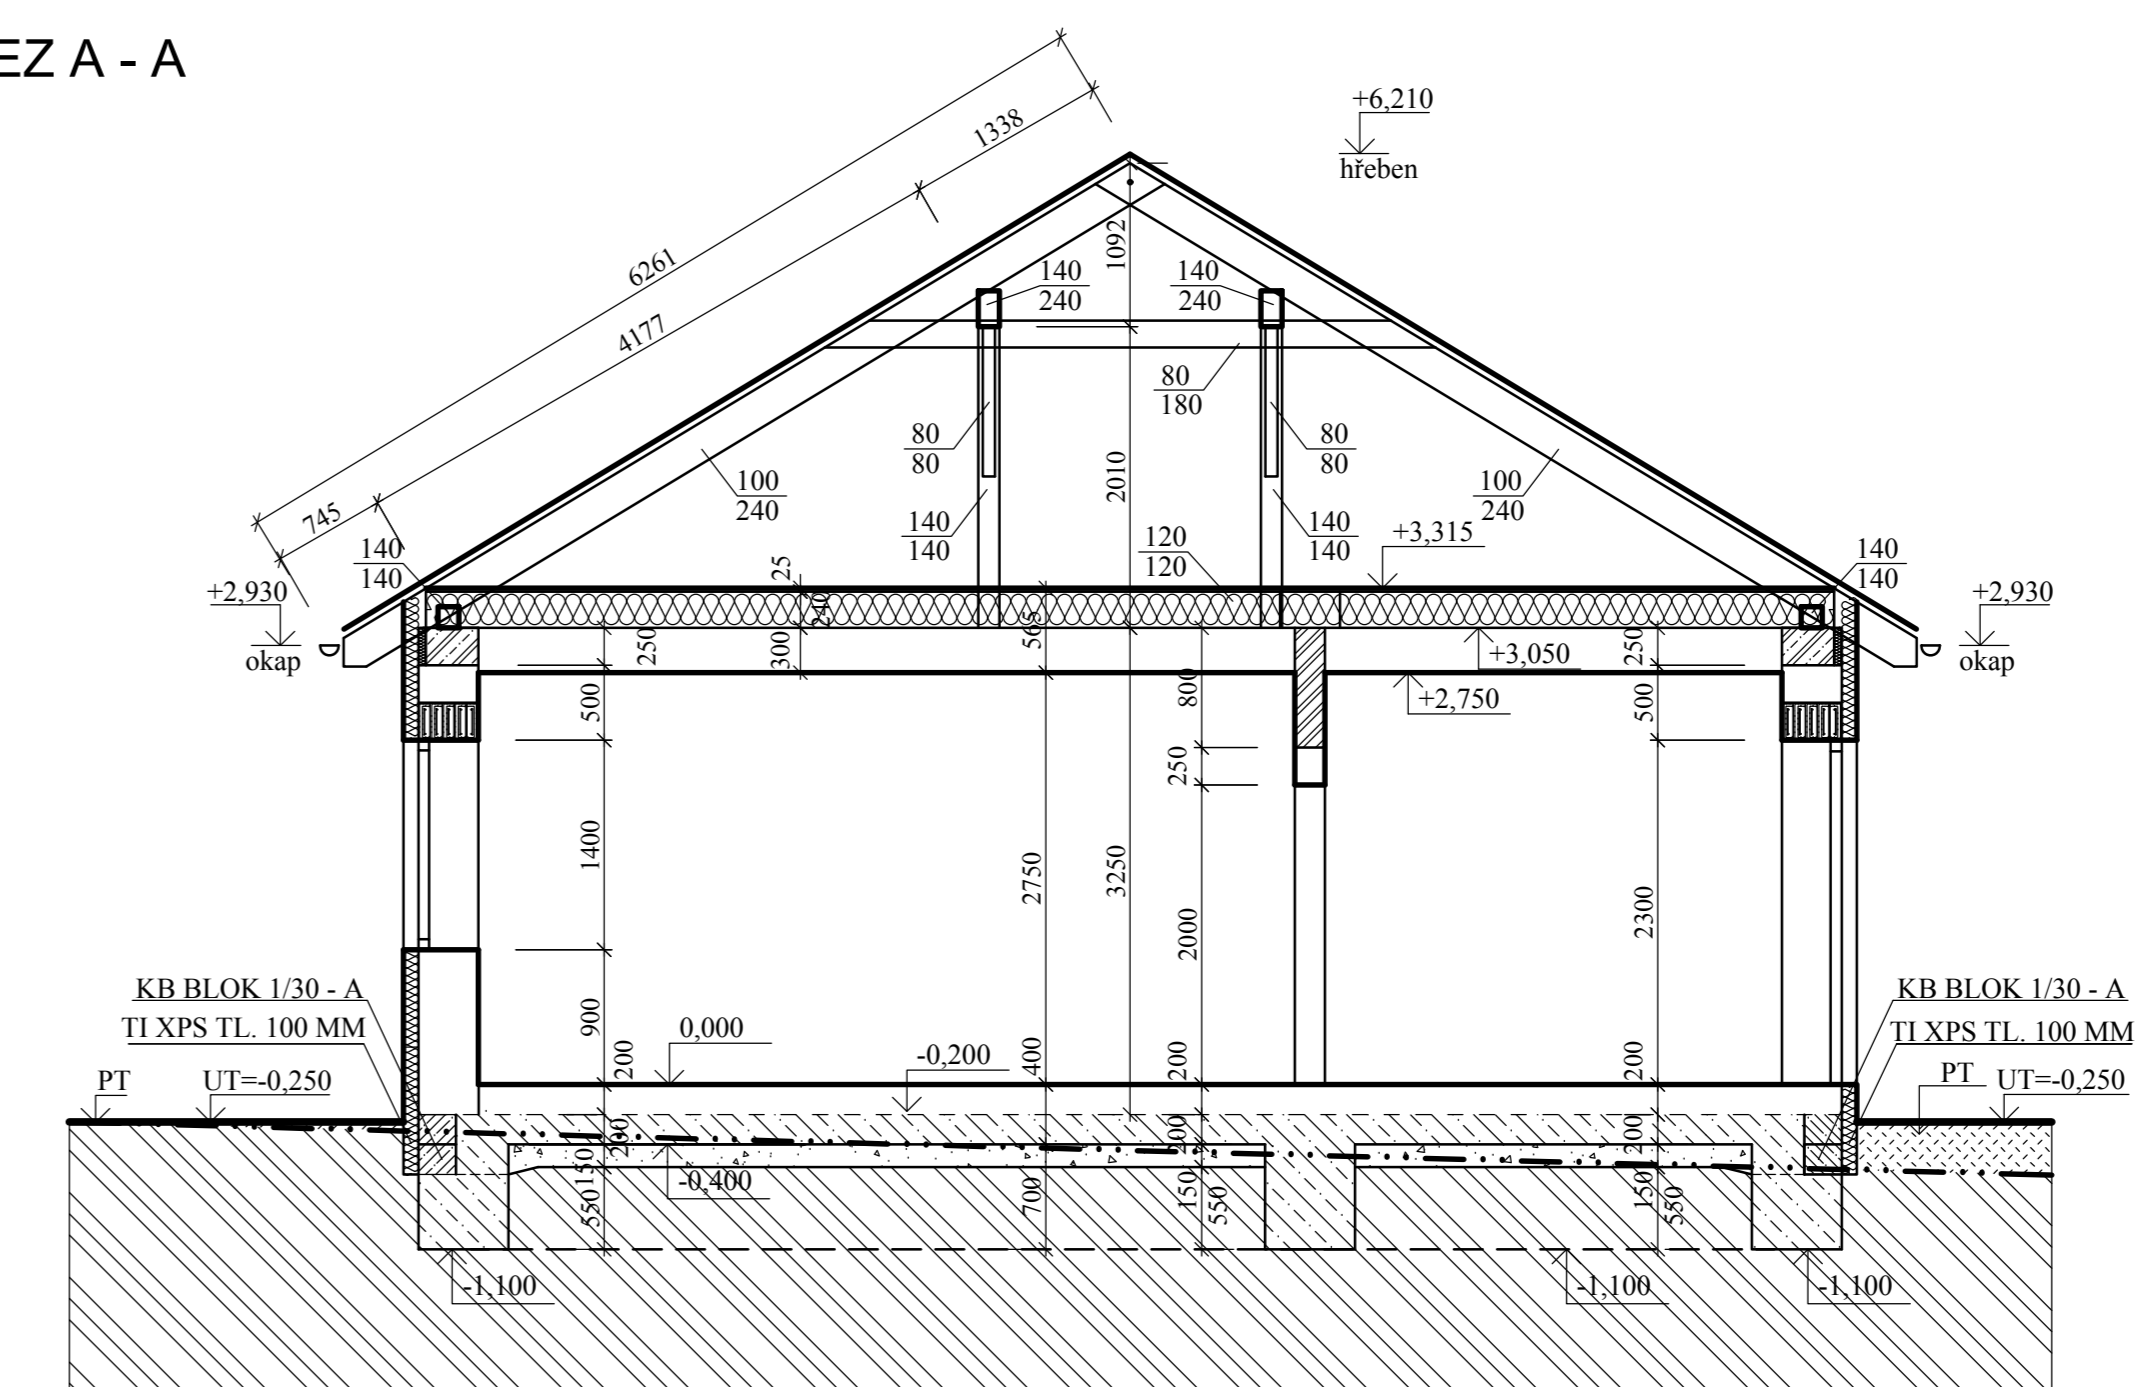


LEGENDA MATERIÁLŮ

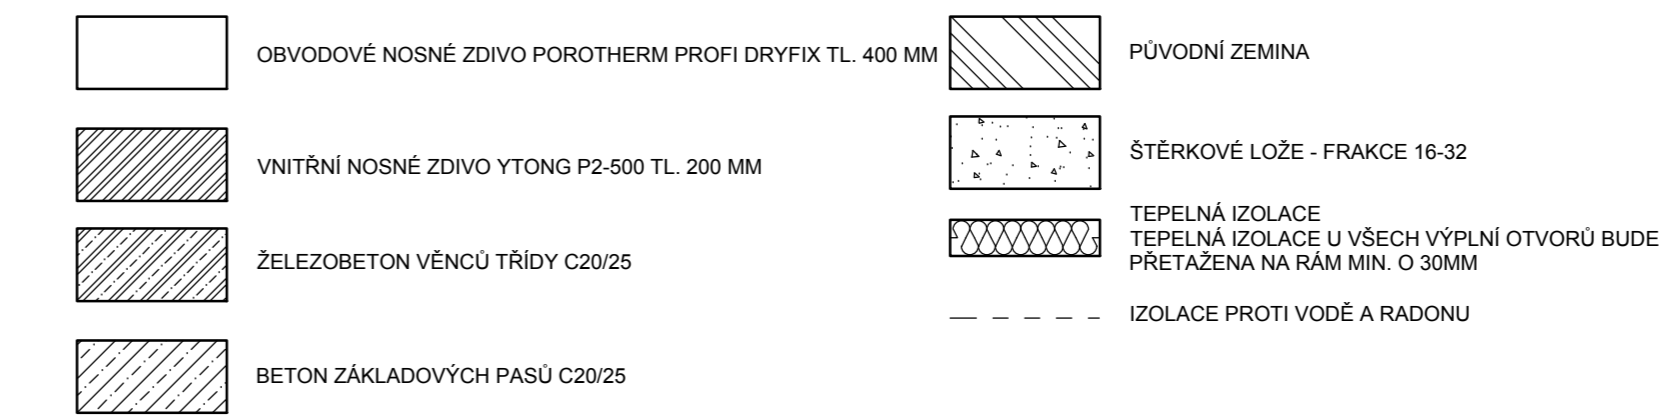


JÍŽNÍ PRŮČELÍ

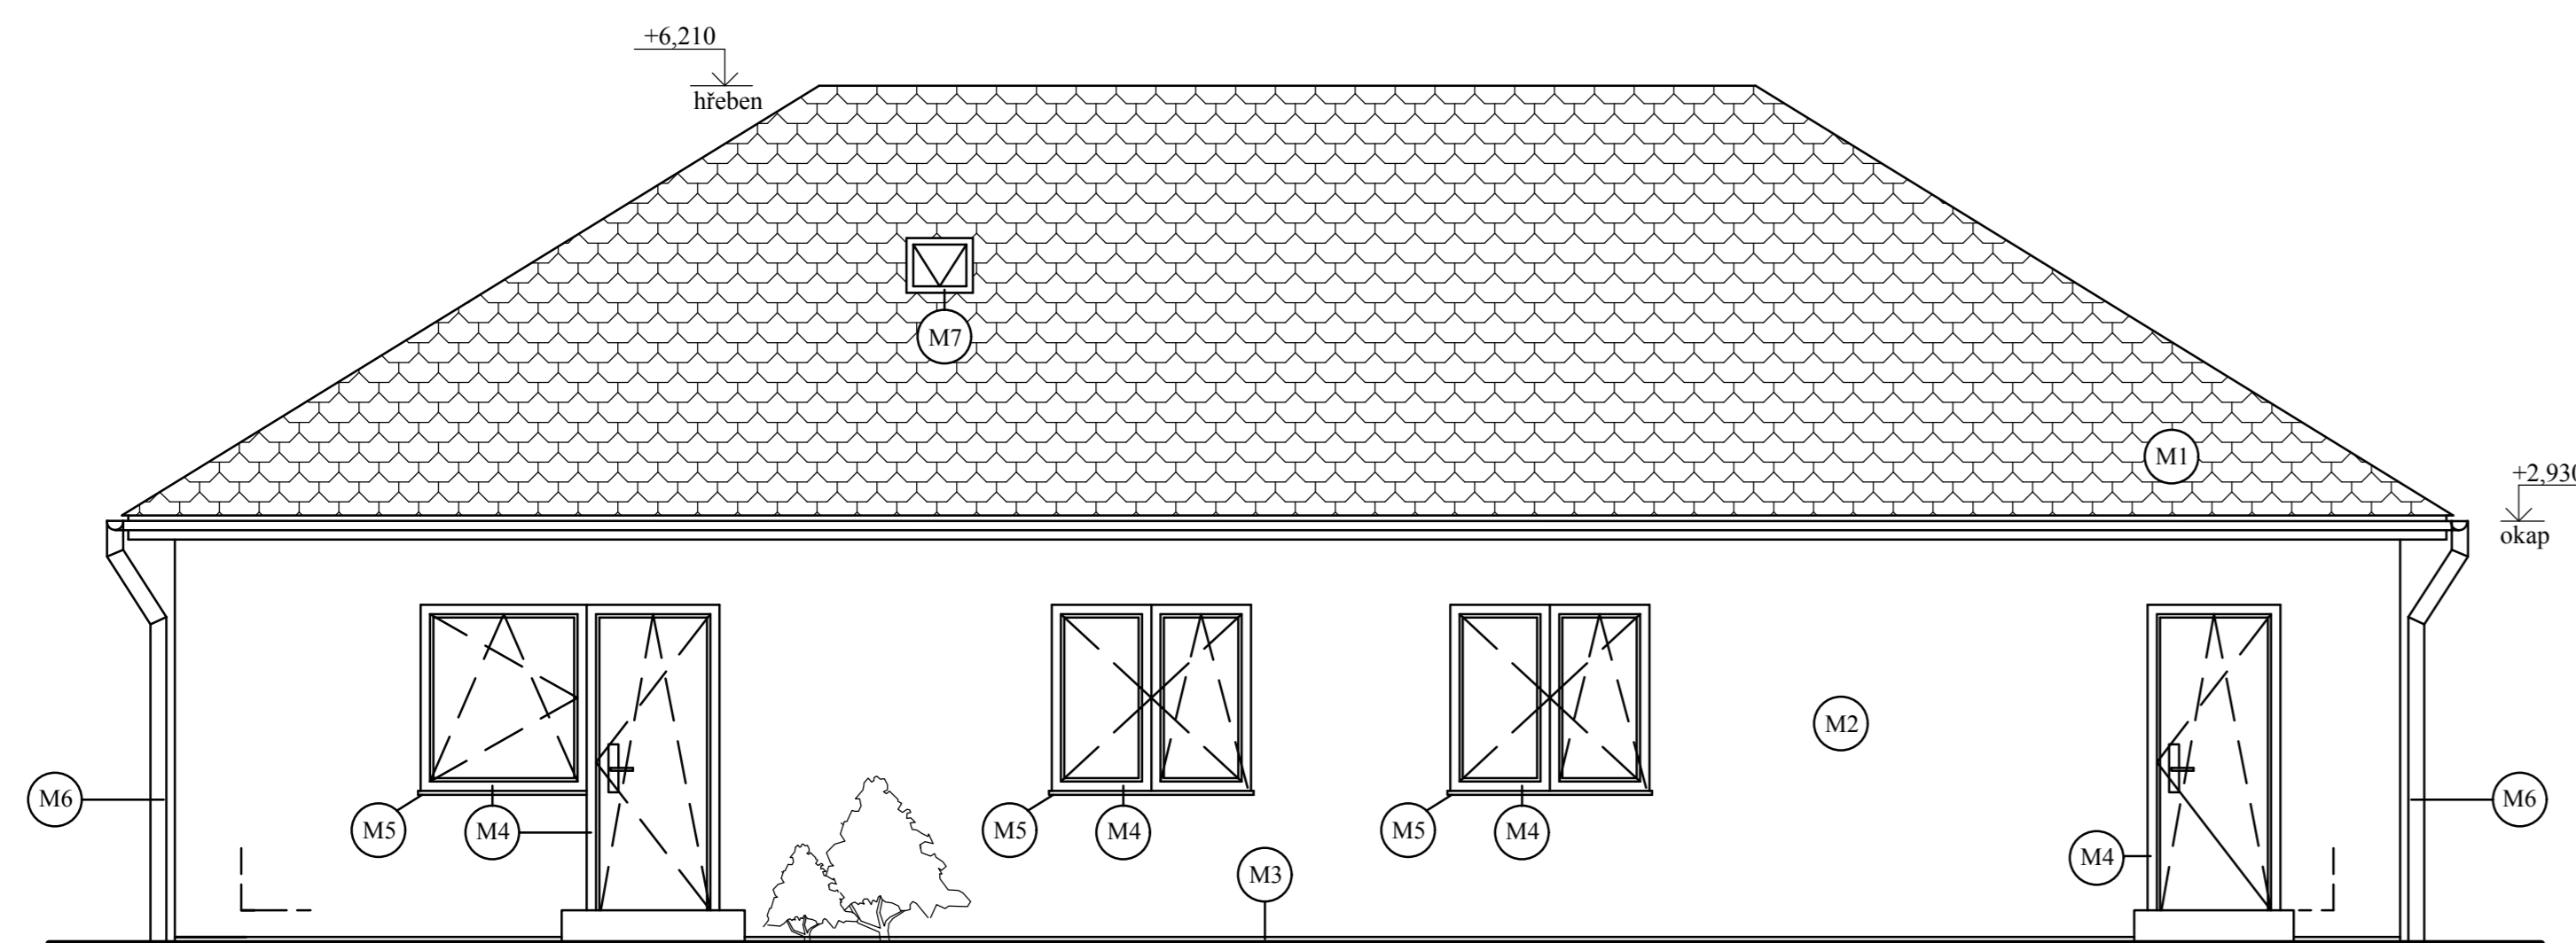

SEVERNÍ PRŮČELÍ

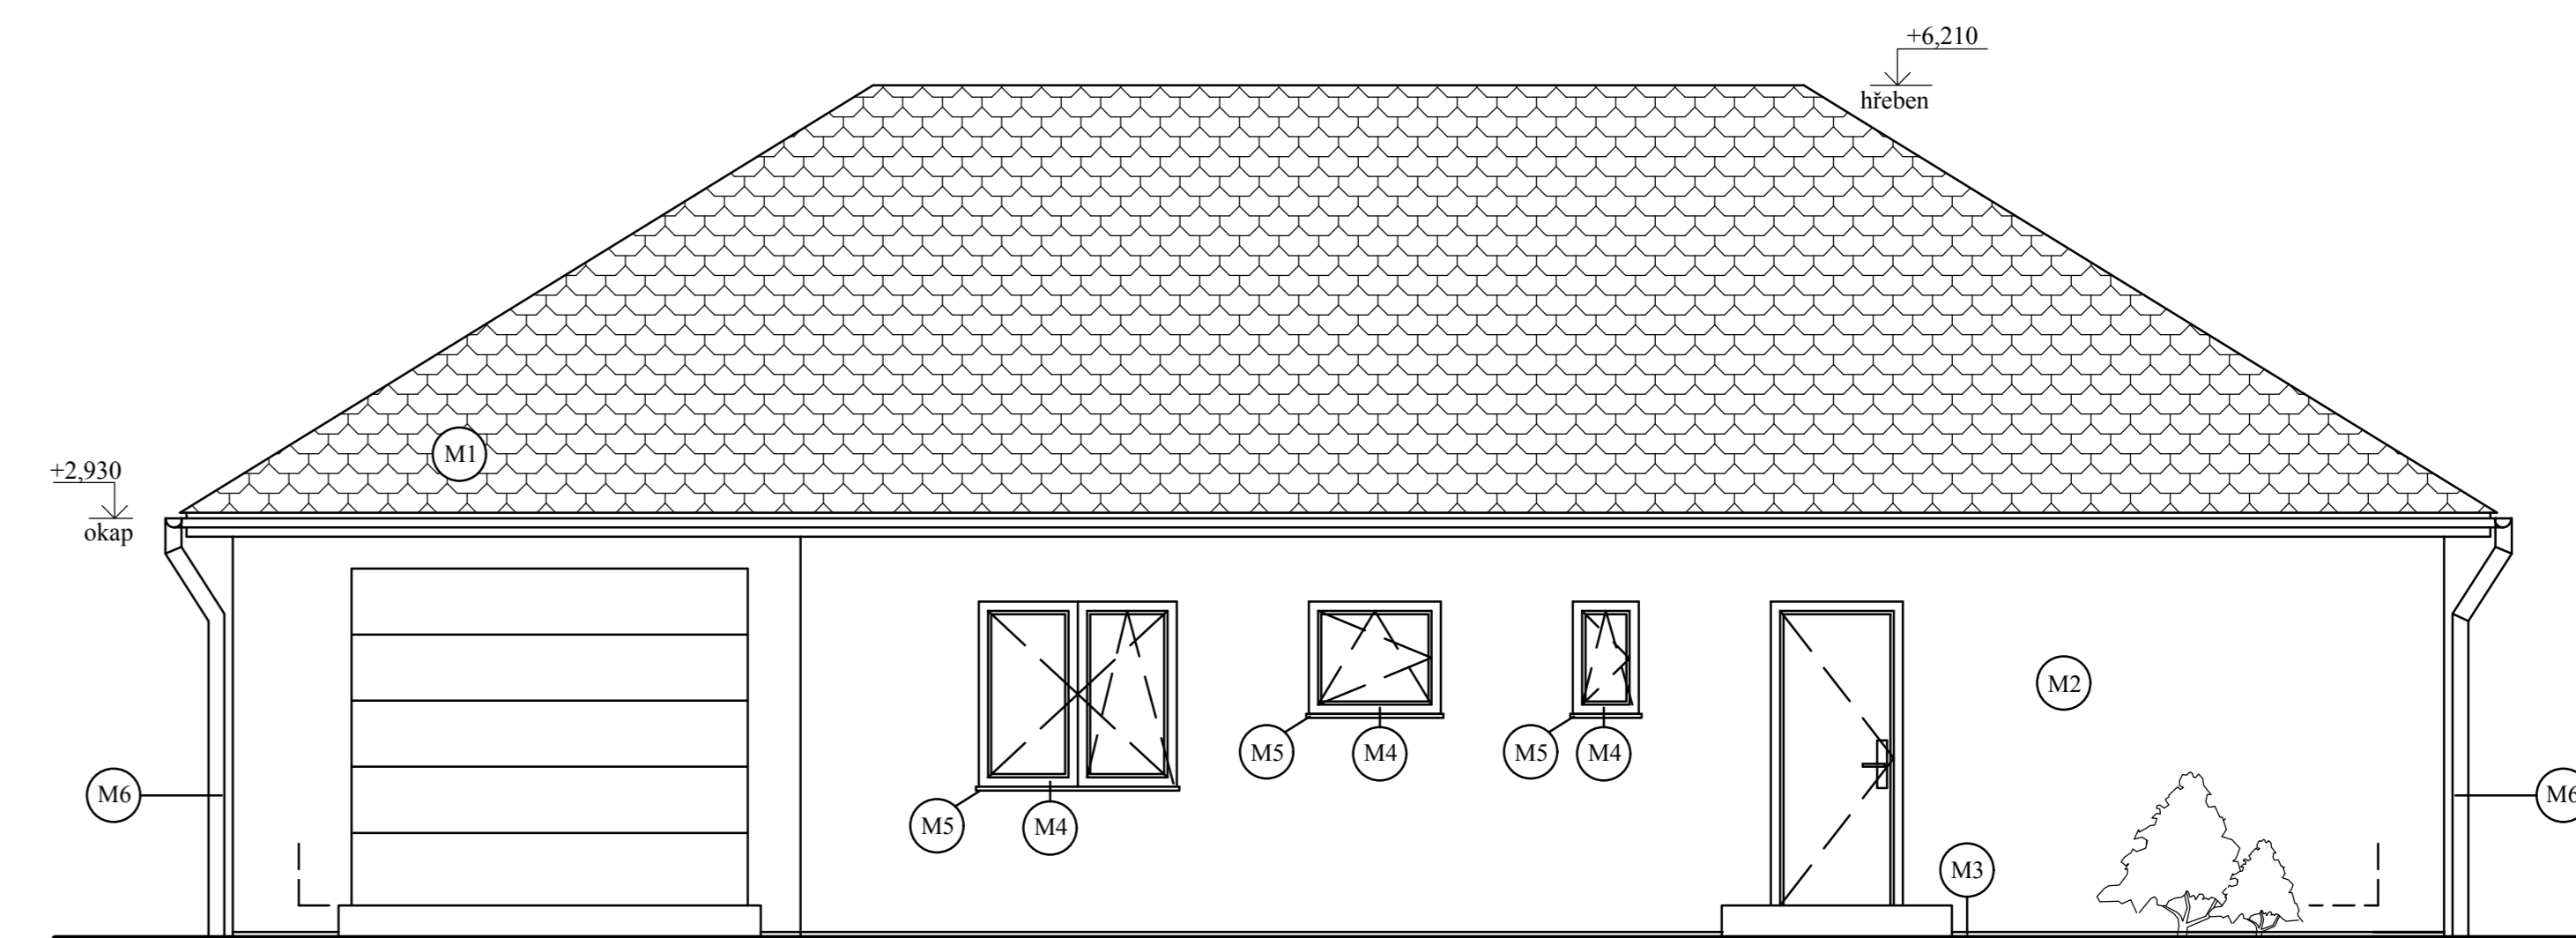

ZÁPADNÍ PRŮČELÍ

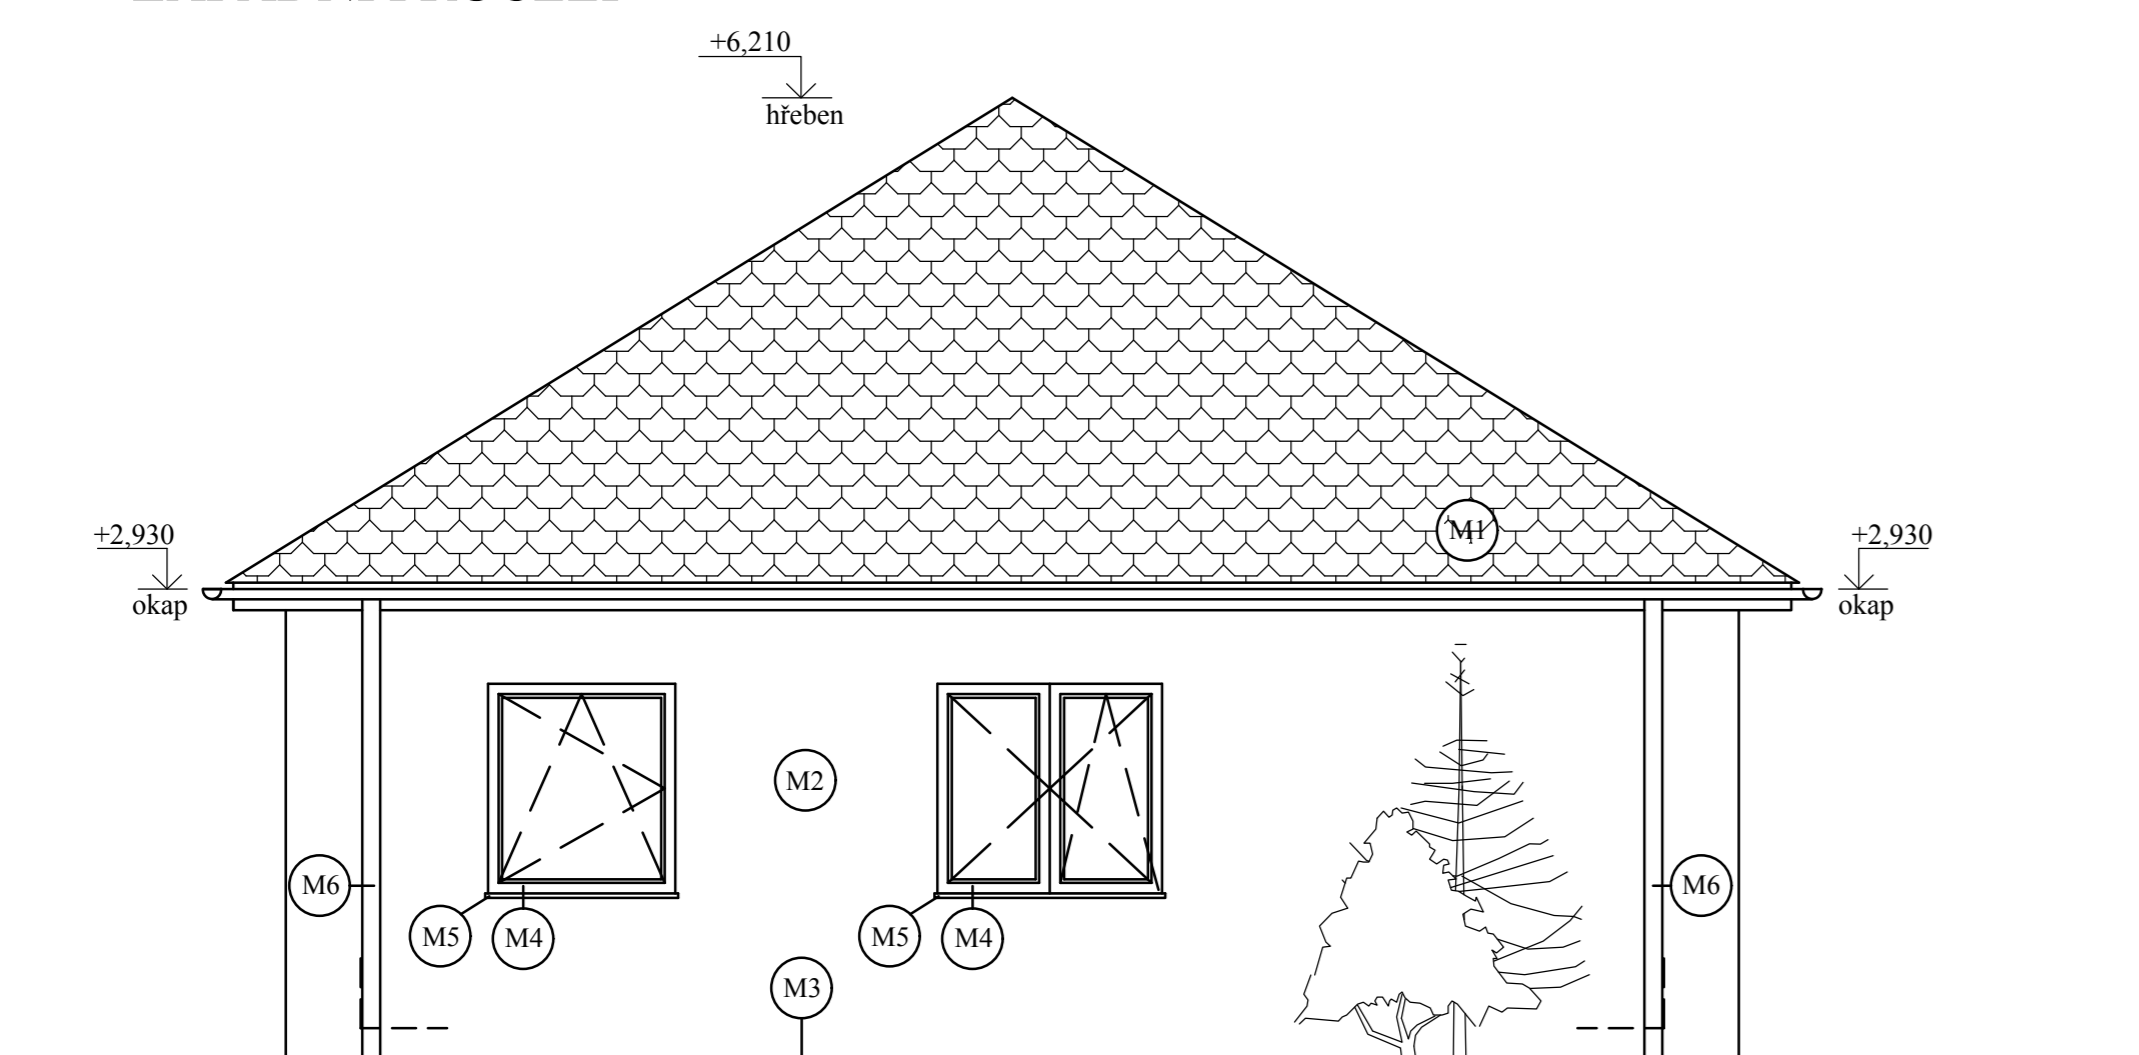

VÝCHODNÍ PRŮČELÍ

