



PŮDORYS 1. NP

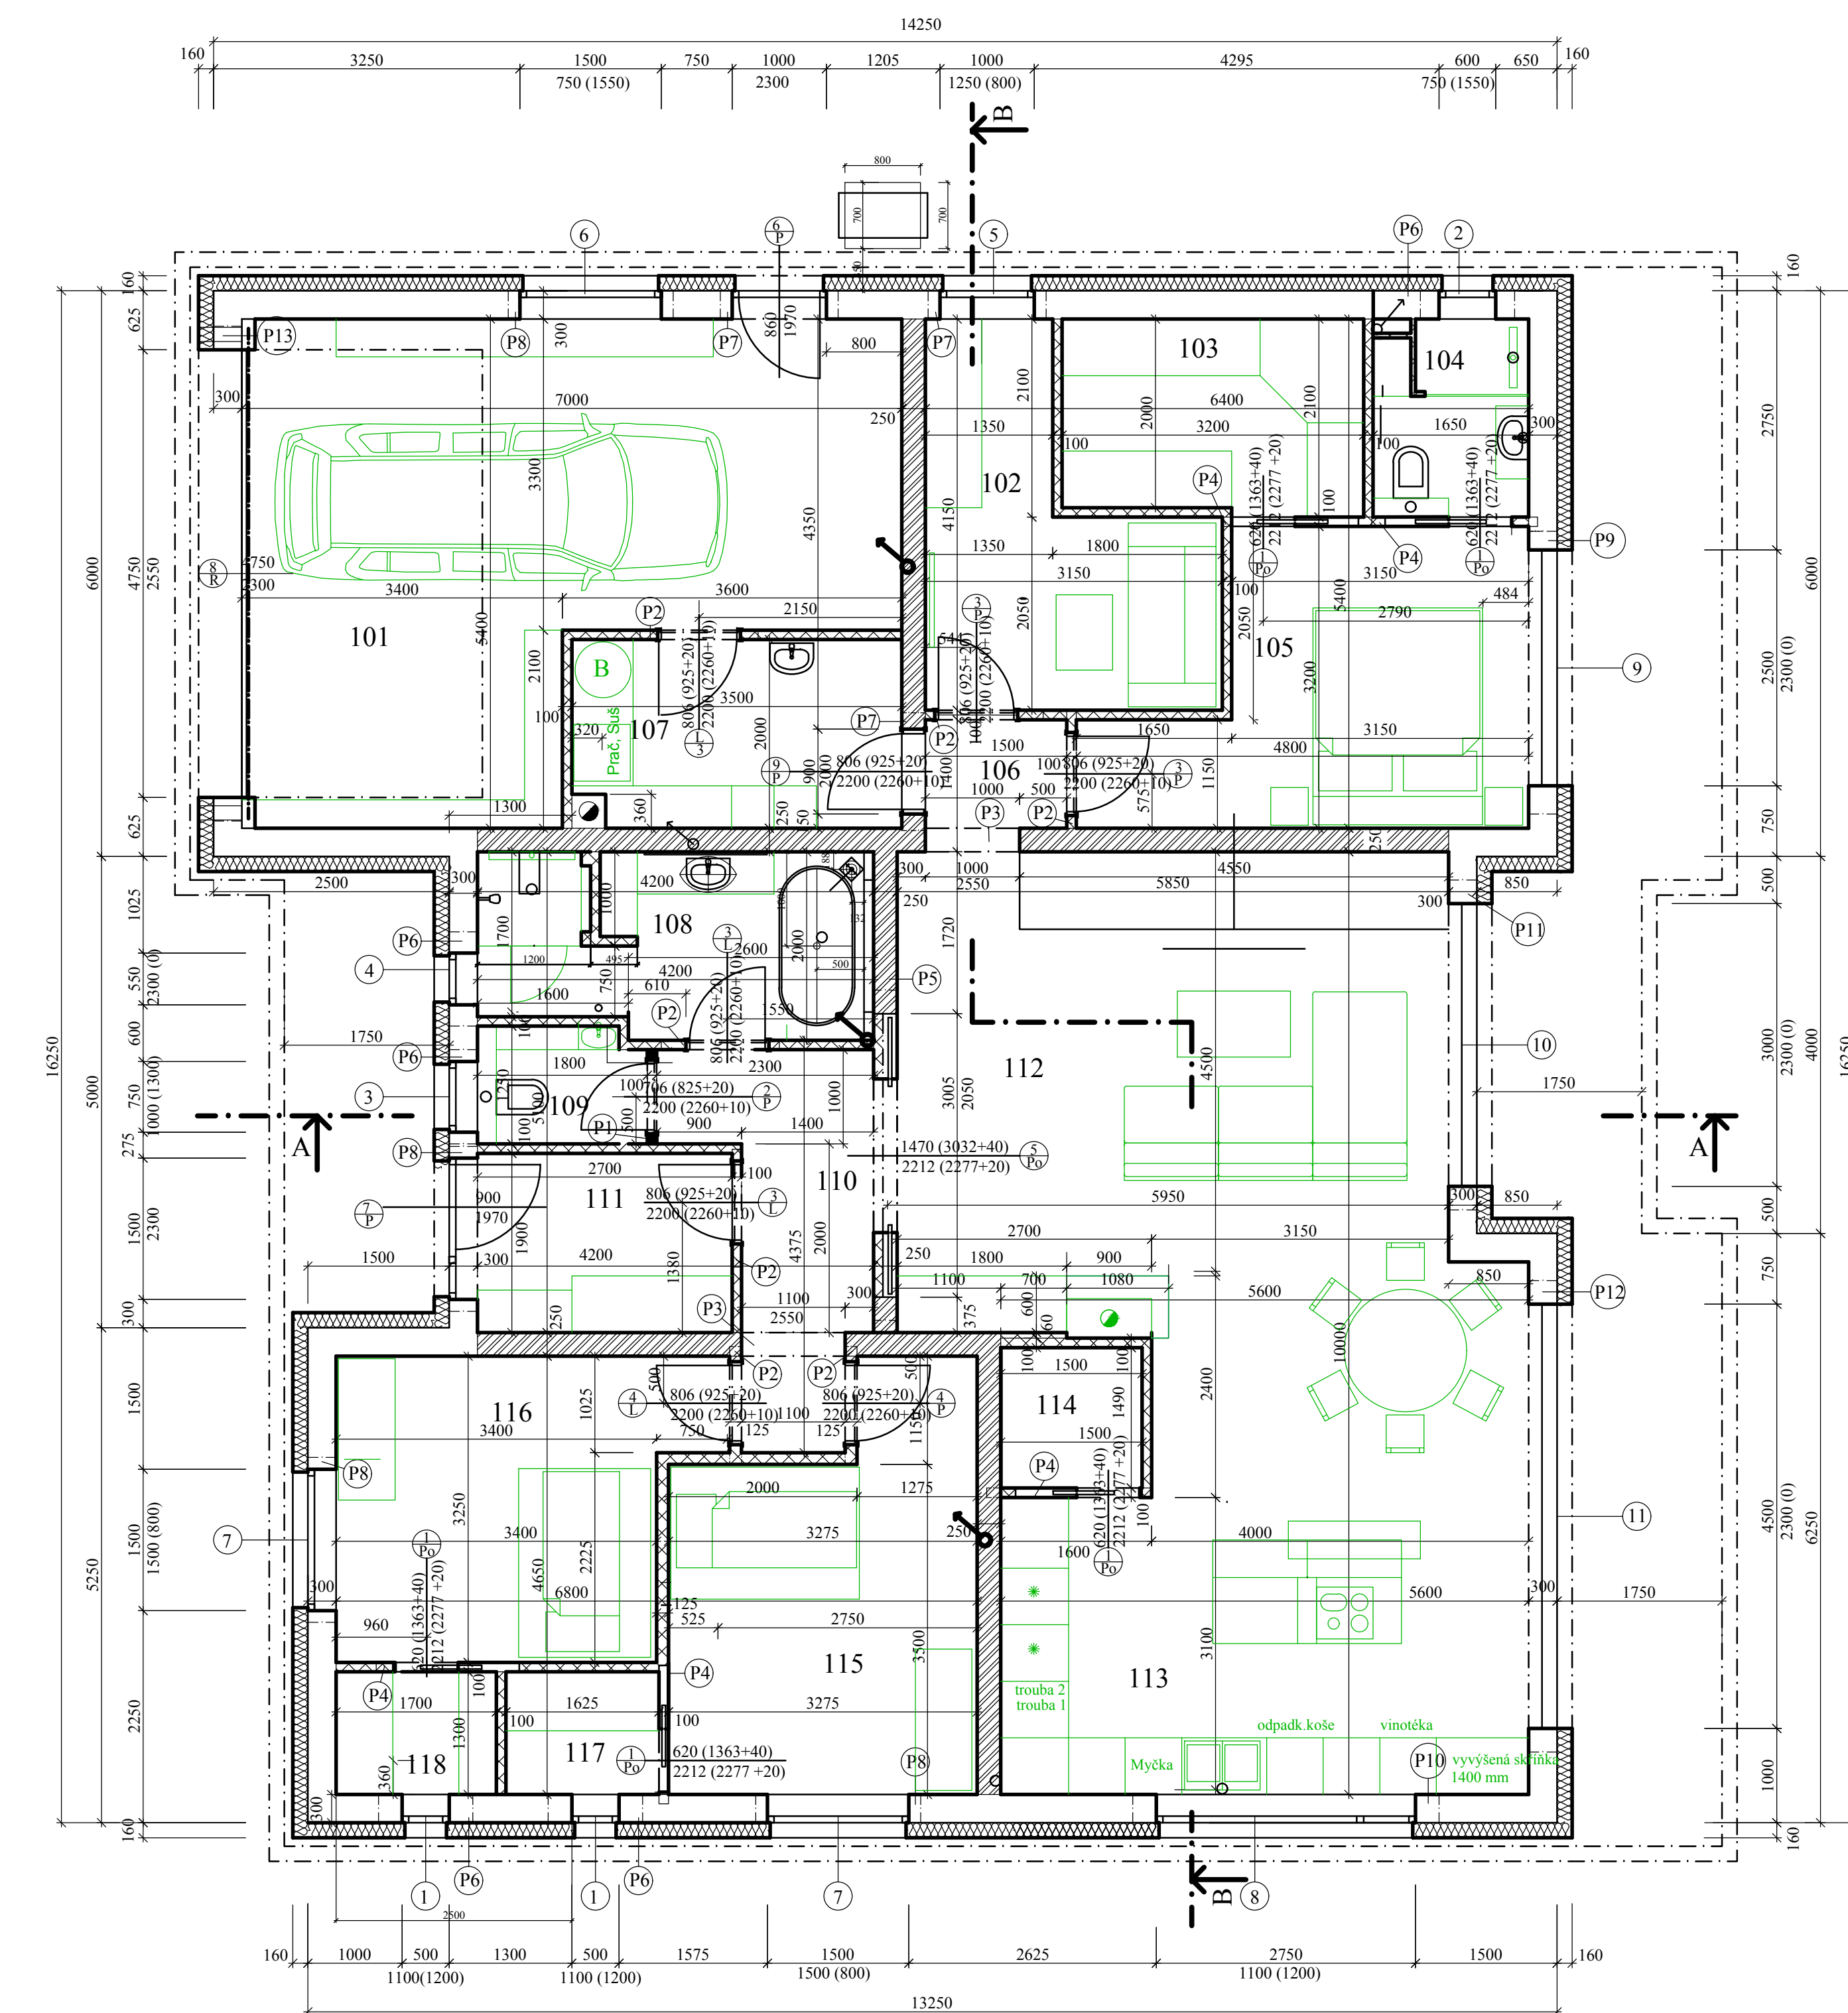


LEGENDA MATERIÁLŮ

- | | |
|---|---|
|  | OBVODOVÉ NOSNÉ ZDIVO POROTHERM 30 PROFÍ DRYFIX TL. 300 MM |
|  | VNITŘNÍ NOSNÉ ZDIVO POROTHERM 25 SK PROFÍ DRYFIX TL. 250 MM |
|  | PŘÍČKOVÉ ZDIVO POROTHERM PROFÍ DRYFIX TL. 150 MM A 115 MM |

LEGENDA MÍSTNOSTÍ

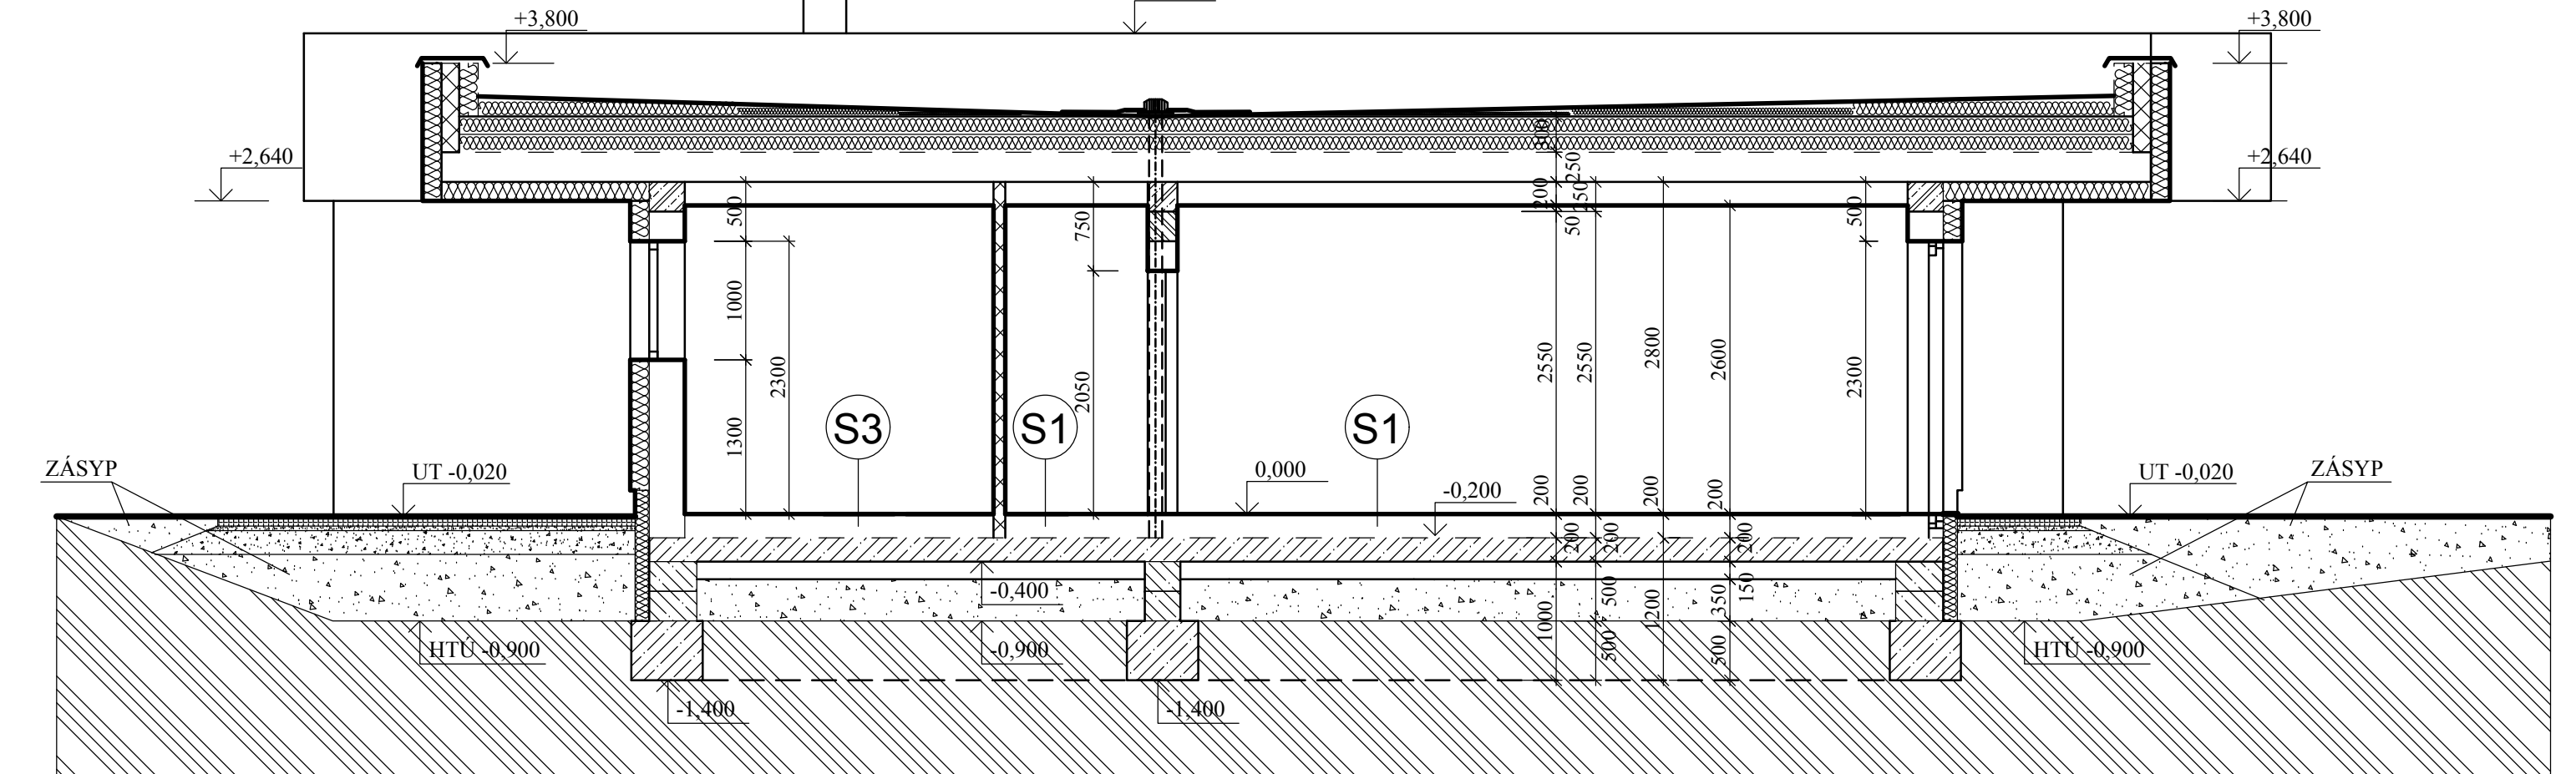


ŘEZ B-B

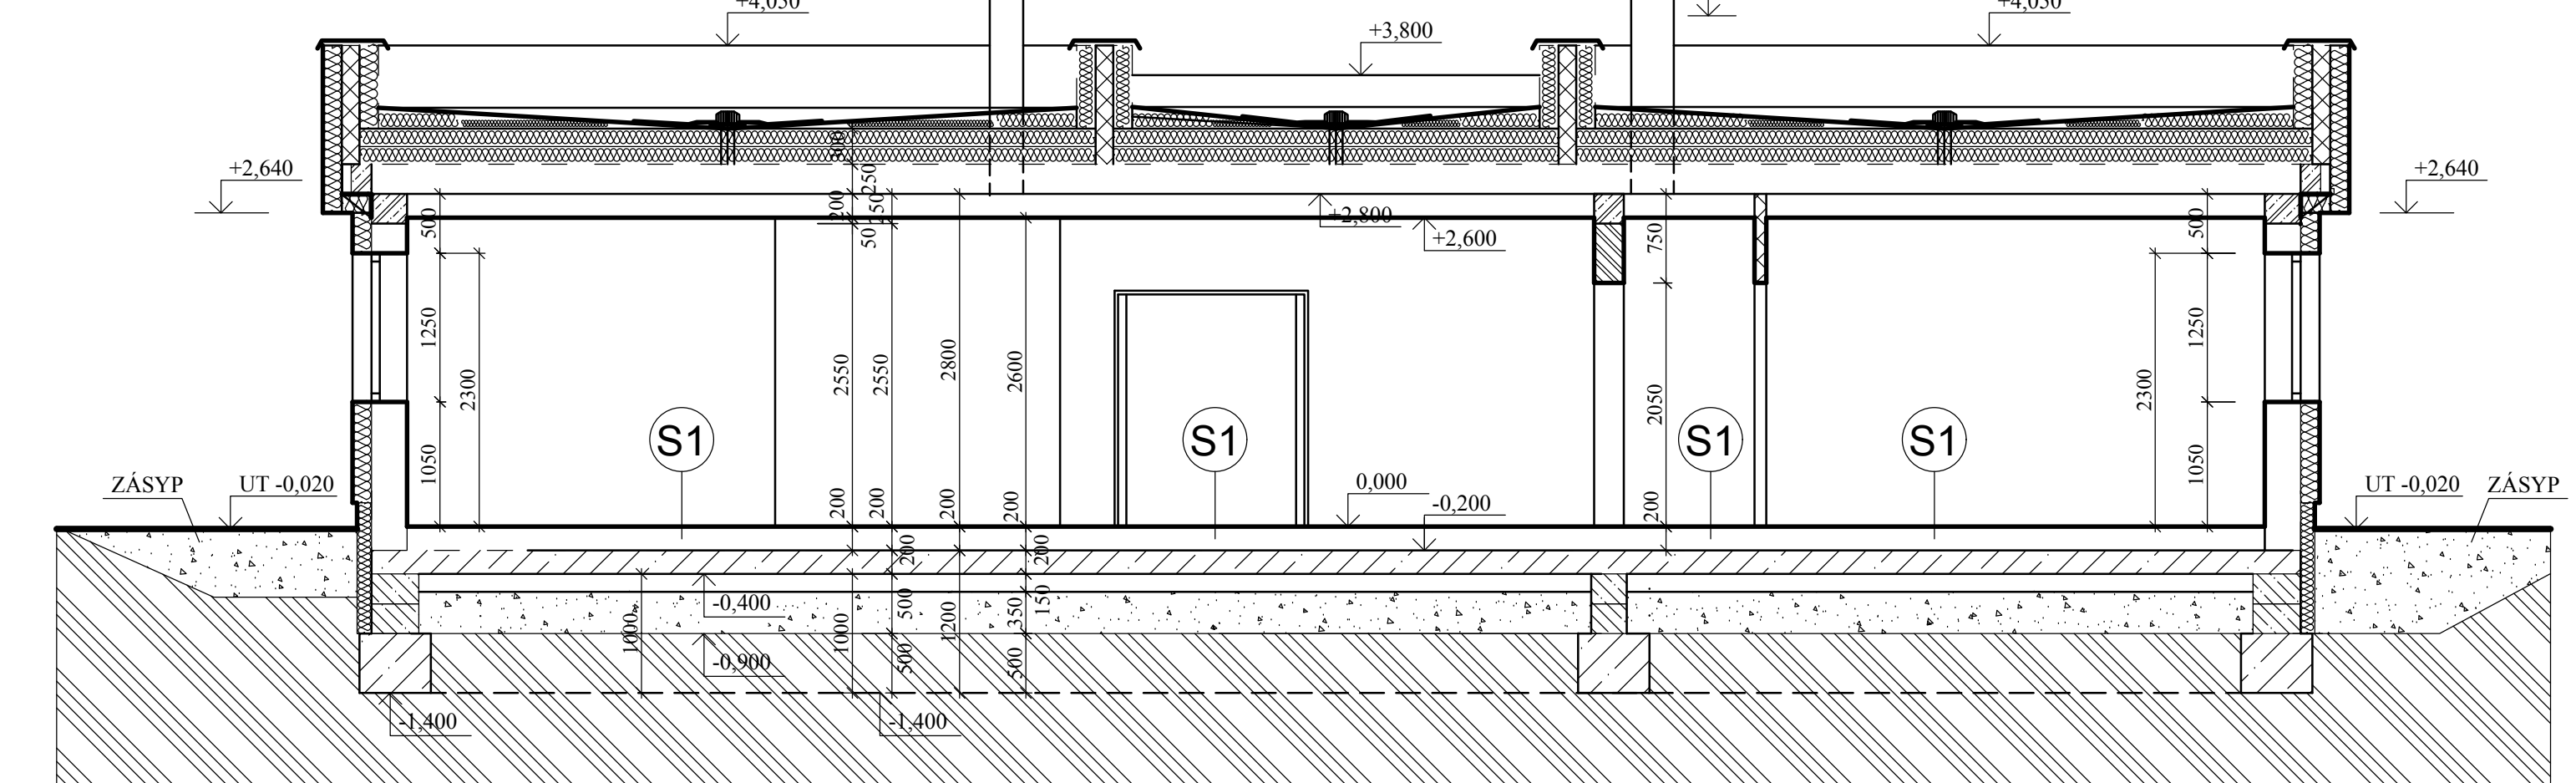


LEGENDA MATERIÁLŮ

- | | | | | | | | | | |
|--|---|--|---|--|----------------------------|--------|--|-------------------------------|--------|


POHLED JIHOVÝCHODNÍ PRŮČELÍ

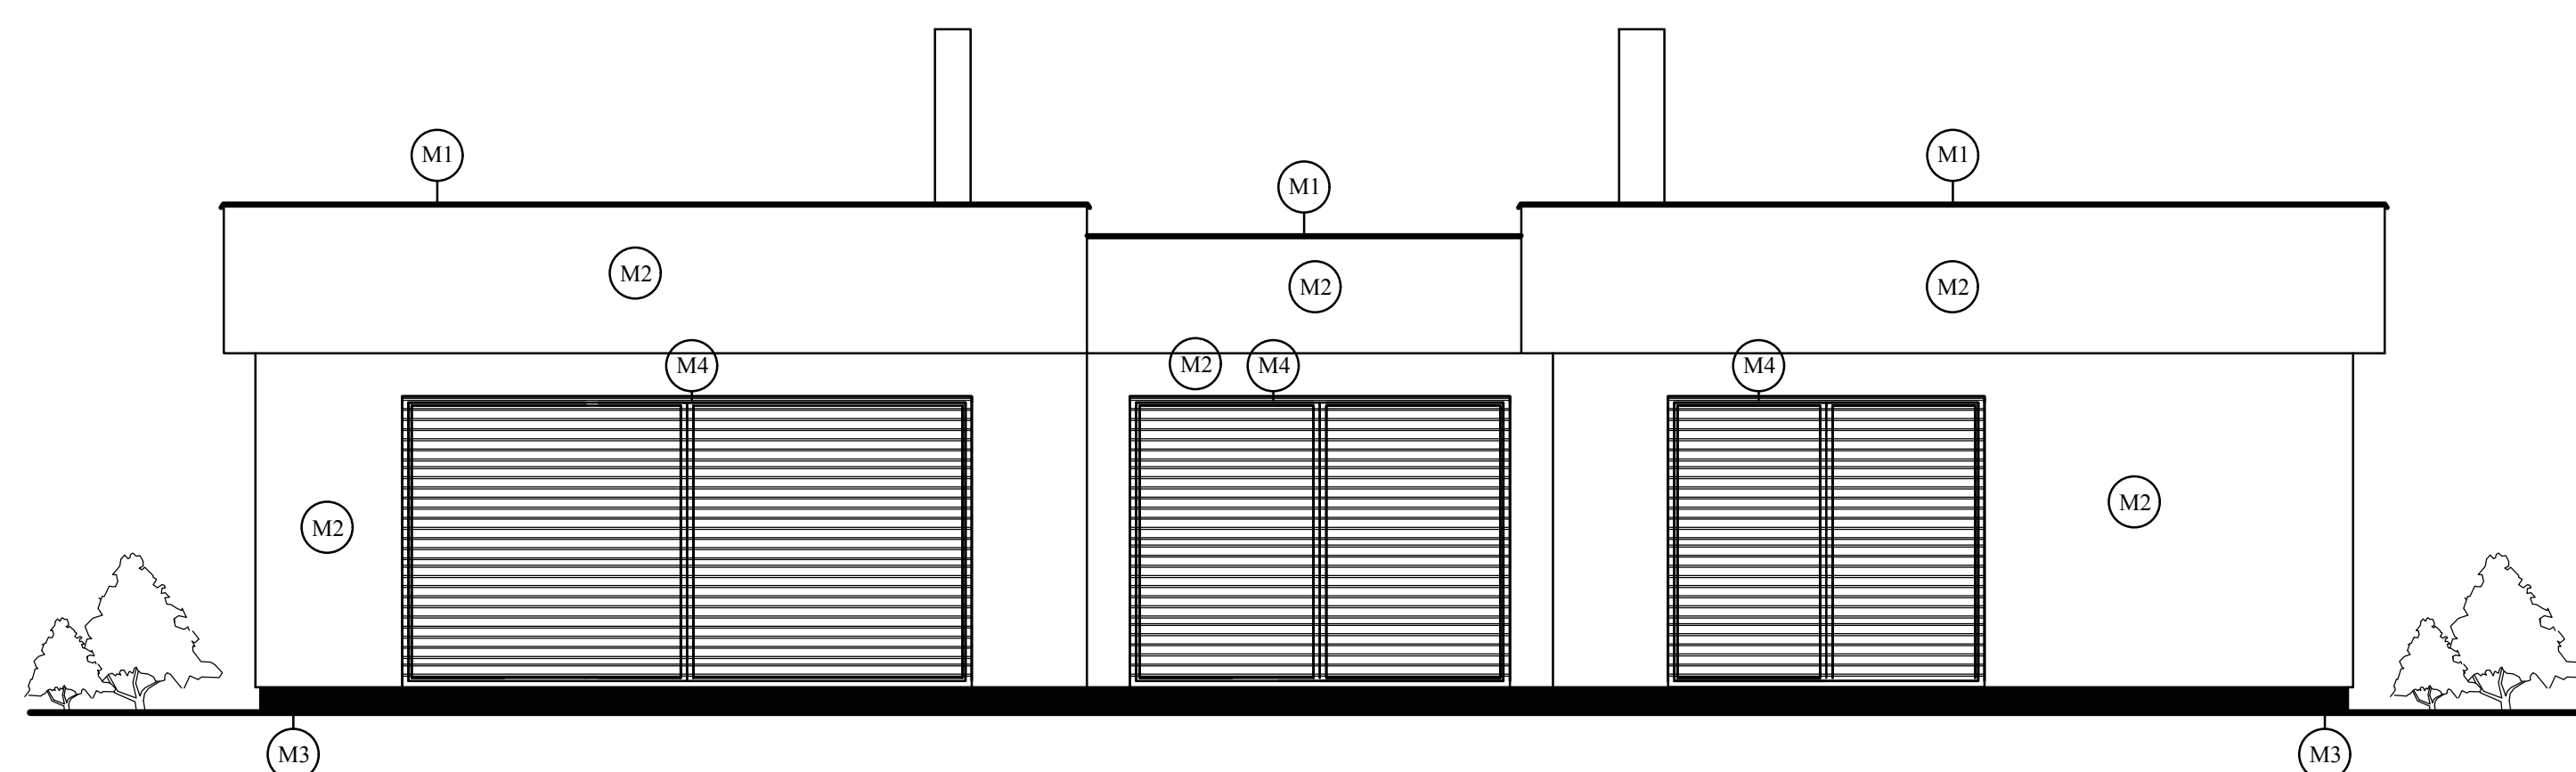

POHLED SEVEROZÁPADNÍ PRŮČELÍ

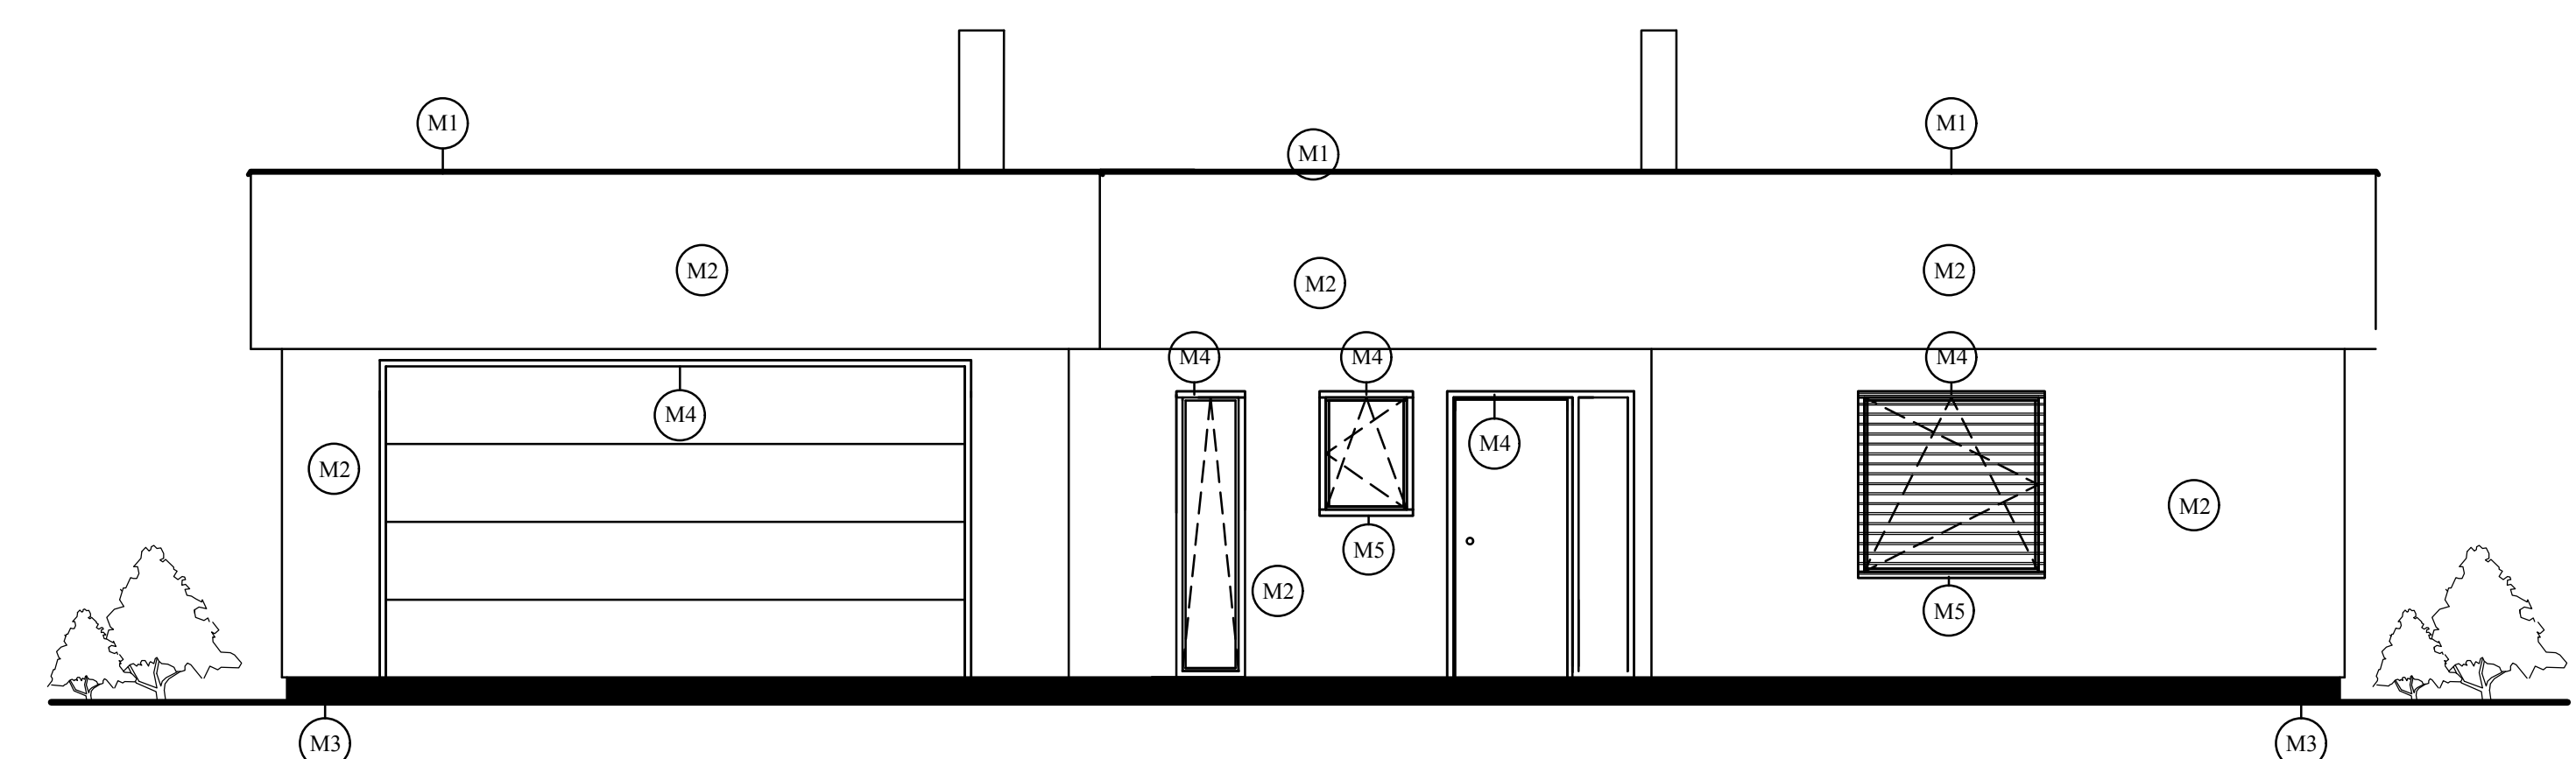

POHLED SEVEROVÝCHODNÍ PRŮČELÍ

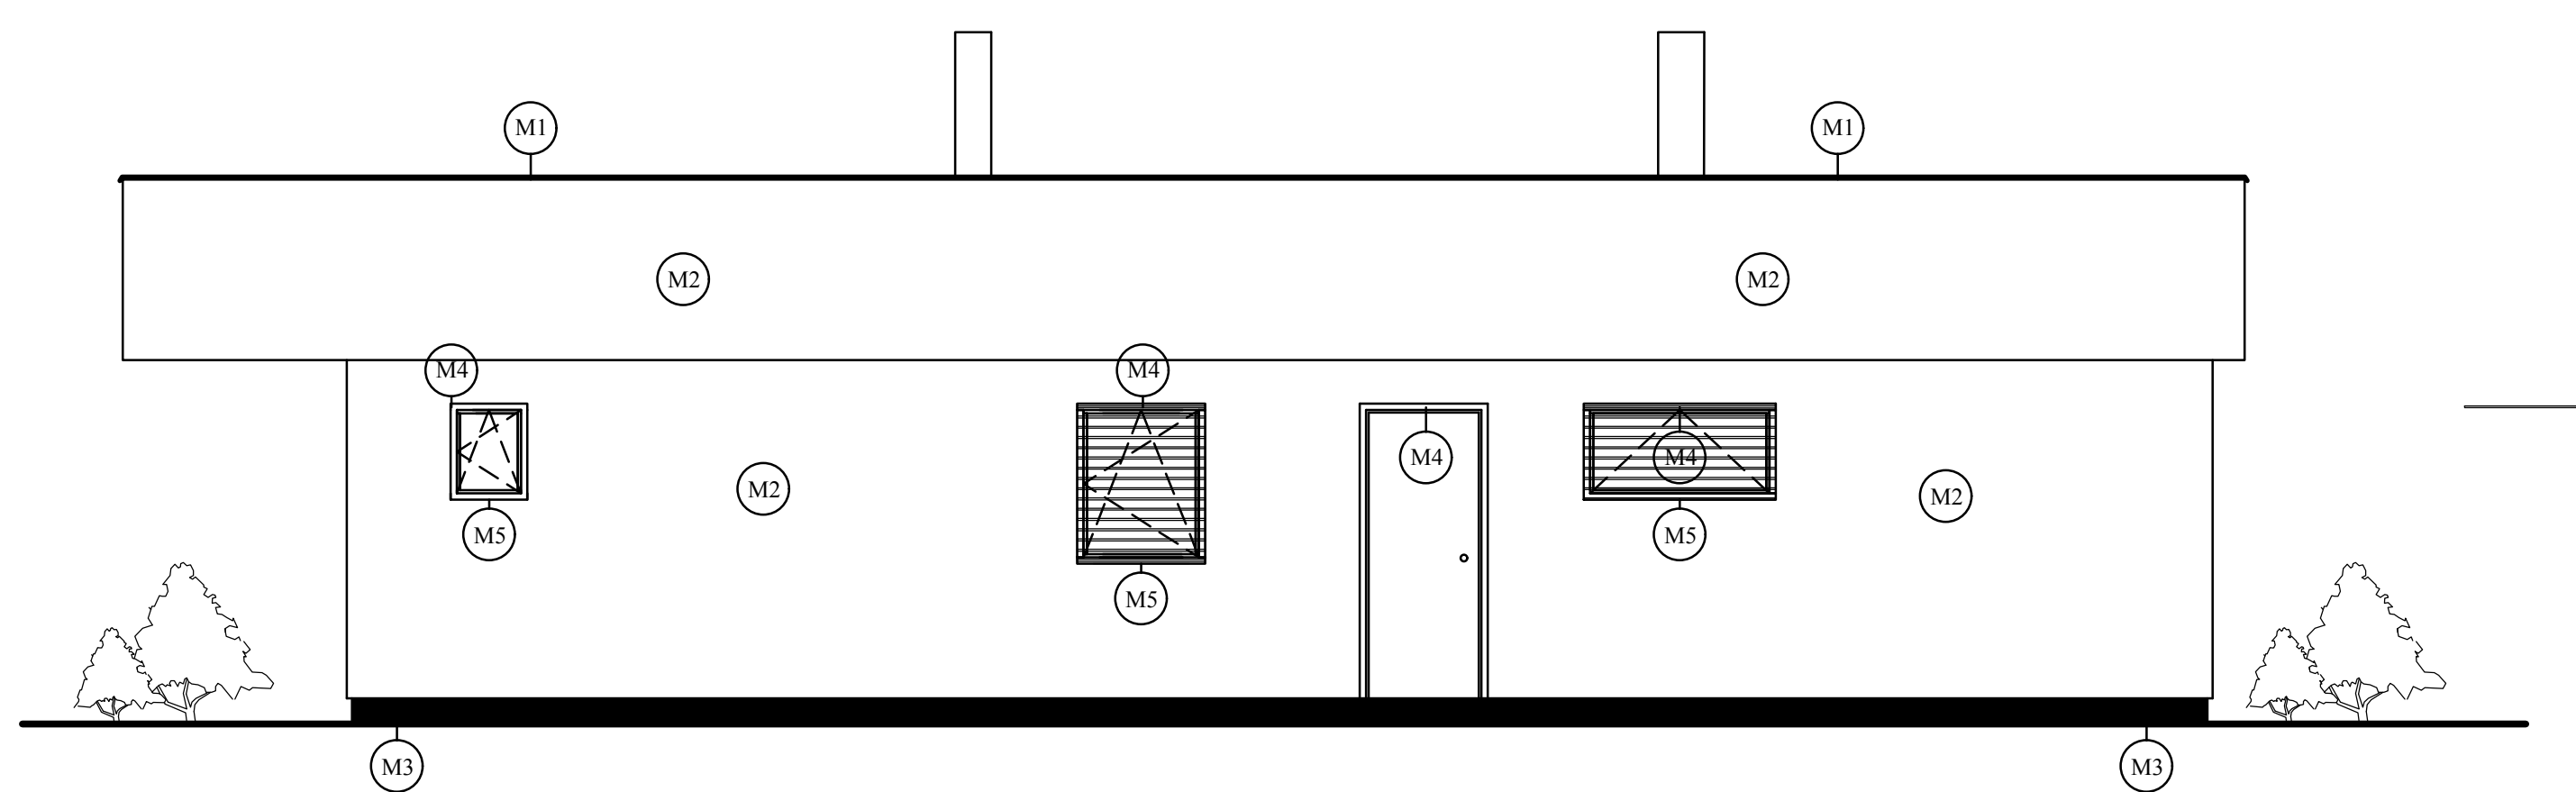

POHLED JIHOZÁPADNÍ PRŮČELÍ

